





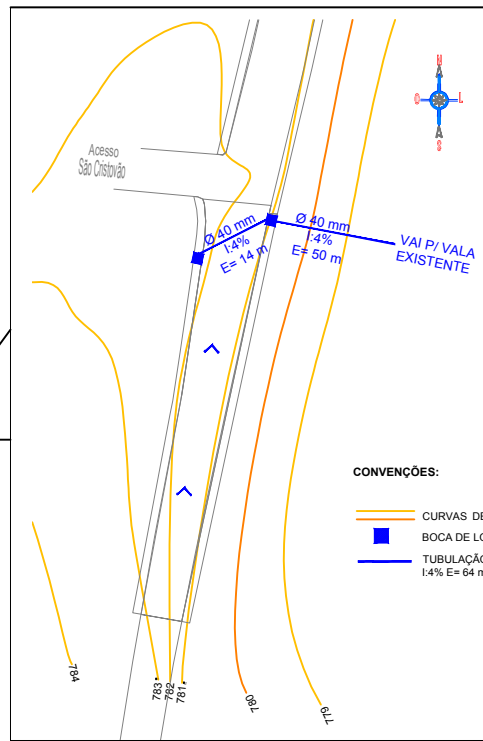


CONVENÇÕES:

- CURVAS DE NÍVEL
- BOCA DE LOBO = 2 unidades
- TUBULAÇÃO EM CONCRETO ARMADO Ø 40 mm
- 1:4% E= 64 m

DETALHE BOCA DE LOBO

Escala 1:75

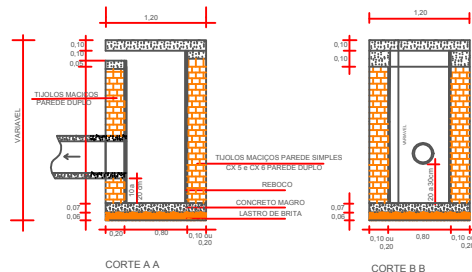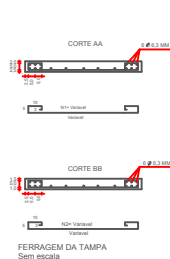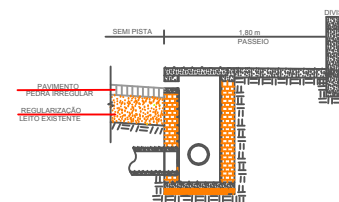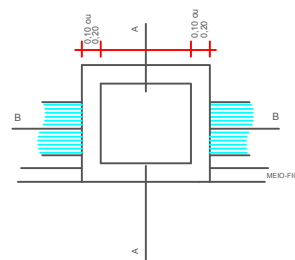

Direnge
Construções e Projetos Ltda.

Av. XV de novembro, 69, sala 301 - Erechim/RS
Fone/Fax: 54 3522-1980 - email: direnge@hotmail.com

ETAPA 1 - PAVIMENTAÇÃO ASFÁLTICA AVENIDA JOSÉ ZORZI

ENDEREÇO: ACESSO BAIRRO SÃO CRISTÓVÃO
ITATIBA DO SUL / RS.

PROPRIETÁRIO:

MUNICÍPIO DE ITATIBA DO SUL

RESPONSÁVEL TÉCNICO:

MARLEI SALETE OGRODOWSKI
Engª Civil - CREA RS 83903

DRENAGEM PLUVIAL

04/04

DATA: JUNHO/2019
DESENHO: DANIELA
ESCALA: 1:500