

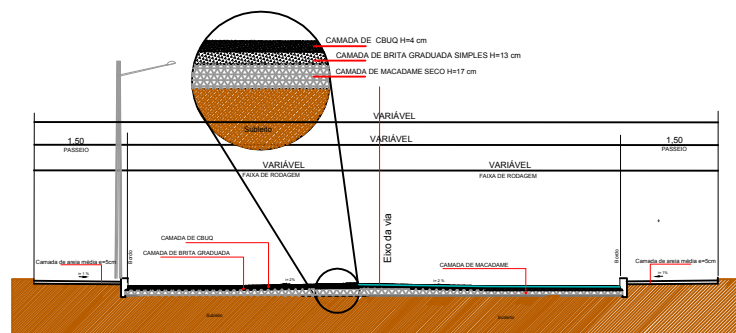
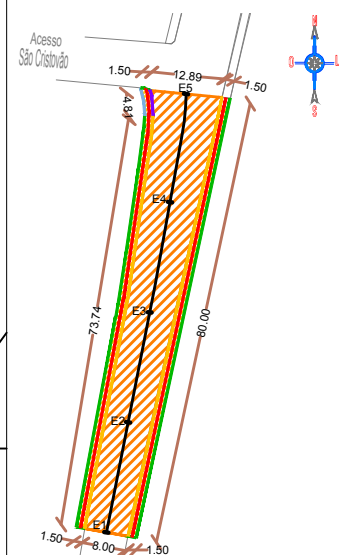


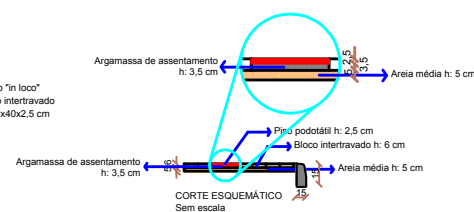

SEÇÃO DA VIA - PAVIMENTAÇÃO SOBRE LEITO NATURAL

| QUANTITATIVOS - CONVENÇÕES |                                       |            |
|----------------------------|---------------------------------------|------------|
| CONVENÇÃO                  | DESCRIÇÃO                             | QUANTIDADE |
|                            | PASSEIOS EM PISO INTERTRAVADO         | 126,17 m²  |
|                            | PISO EM PODOTÁTIL                     | 63,52 m²   |
|                            | MEIO FIO RETO PRÉ-MOLDADO (15x30 cm)  | 158,24 m   |
|                            | MEIO FIO CURVO PRÉ-MOLDADO (15x30 cm) | 4,81 m     |
|                            | MEIO FIO EXTRUSADO RETO (15x15 cm)    | 153,74 m   |
|                            | MEIO FIO EXTRUSADO CURVO (15x15 cm)   | 4,81 m     |
|                            | PAVIMENTAÇÃO ASFÁLTICA                | 827,58 m²  |

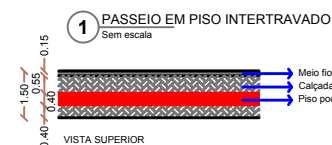

**Direnge**  
Construções e Projetos Ltda.

Av. XV de novembro, 69, sala 301 - Erechim/RS  
Fone/Fax: 54 3522-1980 - e-mail: direnge@hotmail.com

#### ETAPA 1 - PAVIMENTAÇÃO ASFÁLTICA AVENIDA JOSÉ ZORZI

ENDEREÇO: ACESSO BAIRRO SÃO CRISTÓVÃO  
ITATIBA DO SUL / RS.

PROPRIETÁRIO:

MUNICÍPIO DE ITATIBA DO SUL

RESPONSÁVEL TÉCNICO:

MARLEI SALETE OGRODOWSKI  
Engª Civil - CREA RS 83900

PROJETO GEOMÉTRICO

**02/04**

DATA: JUNHO/2019  
DESENHO: DANIELA  
ESCALA: 1:500