

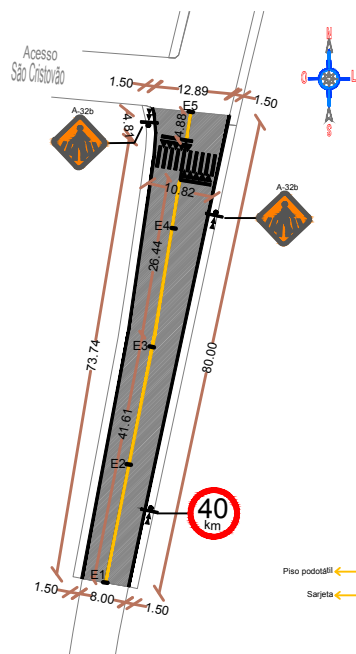


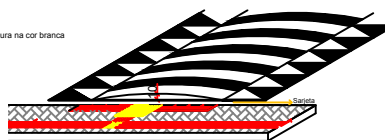

CONVENÇÕES				
PLACA DE SINALIZAÇÃO A EXECUTAR				
QUANTITATIVO SINALIZAÇÃO-PLACAS				
MODELO DOS SINAIS	CÓDIGO	PINTURAS	DIMENSÕES	QUANTIDADE
FAIXAS AMARELAS			L=12cm	72,93 m
FAIXAS BRANCAS CONTÍNUA			L=12cm	158,55 m
	R-1	FUNDO VERMELHO LETRAS BRANCA ORLA BRANCA	L=33cm	00 unidade
	R-19	FUNDO BRANCO LETRAS PRETAS ORLA VERMELHA	Ø=60cm	01 unidade
	A-32b	FUNDO AMARELO LETRAS PRETAS ORLA PRETA	L=50cm	02 unidades
		FUNDO BRANCO	Ajustar conforme local	01 unidade
	ID	FUNDO AZUL LETRAS BRANCA LISTRA BRANCA	45cmx25 cm	0 unidade



1 FAIXA ELEVADA

Sem escala

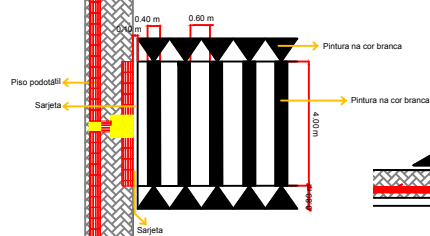

2 PLACAS

Sem escala

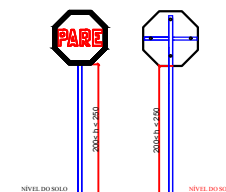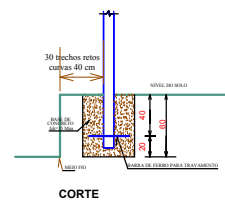

Direnge
Construções e Projetos Ltda.

Av. XV de novembro, 69, sala 301 - Erechim/RS
Fone/Fax: 54 3522-1980 - email: direnge@hotmail.com

ETAPA 1 - PAVIMENTAÇÃO ASFÁLTICA AVENIDA JOSÉ ZORZI

ENDEREÇO: ACESSO BAIRRO SÃO CRISTÓVÃO
ITATIBA DO SUL / RS.

PROPRIETÁRIO:

MUNICÍPIO DE ITATIBA DO SUL

RESPONSÁVEL TÉCNICO:

MARLEI SALETE OGRODOWSKI
Engª Civil - CREA RS 83900

SINALIZAÇÃO VIÁRIA

03/04

DATA: JUNHO/2019
DESENHO: DANIELA
ESCALA: 1:500