


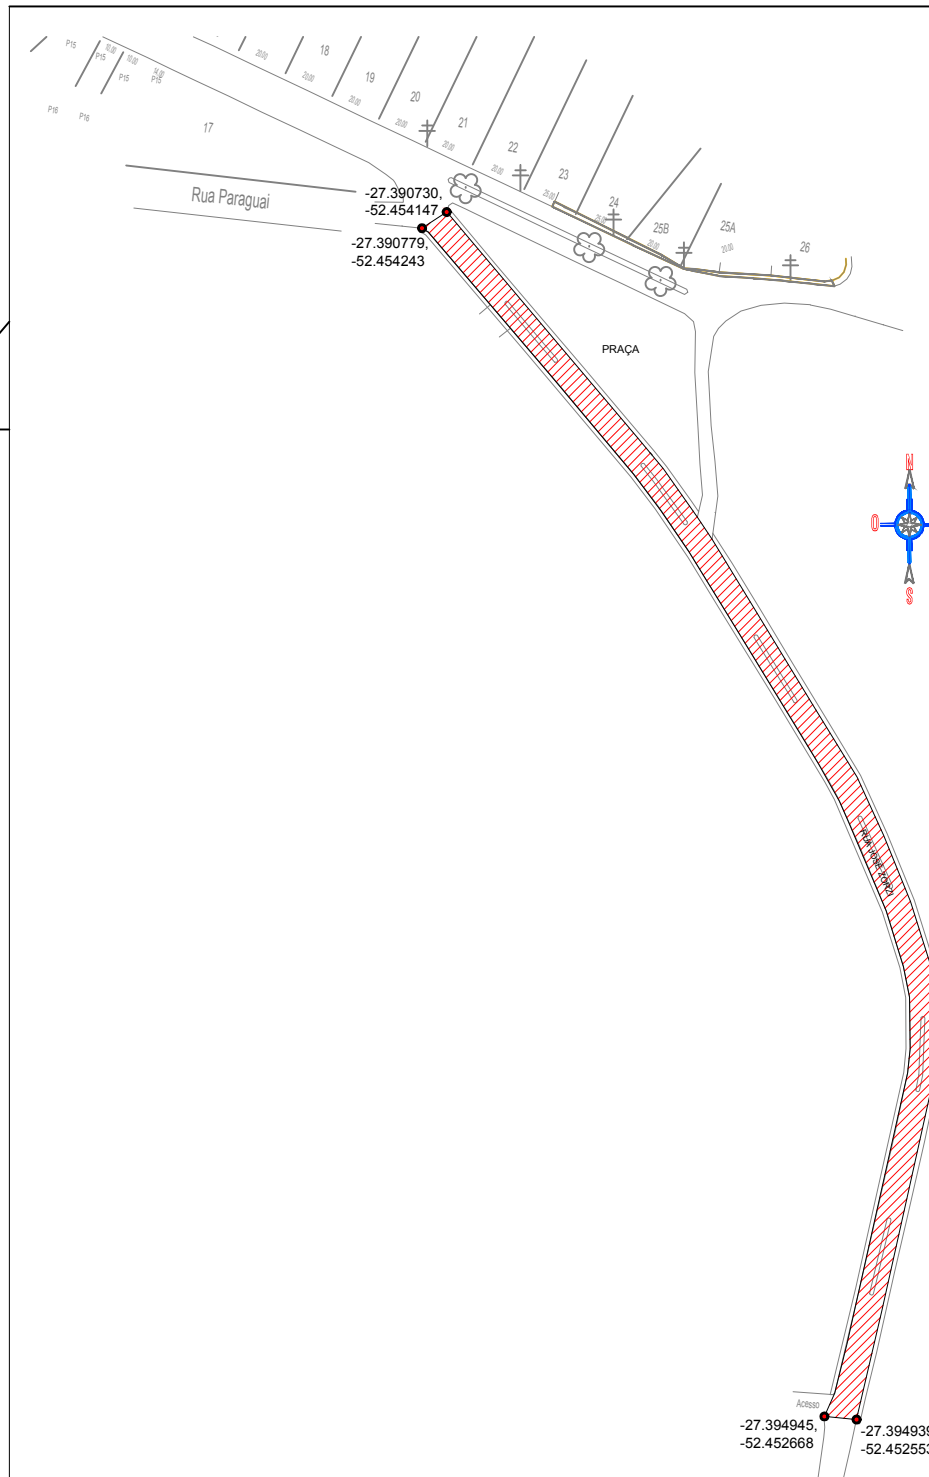

Direnge
Construções e Projetos Ltda.

Av. XV de novembro, 69, sala 301 - Erechim/RS
Fone/Fax: 54 3522-1980 - email: direnge@hotmail.com

ETAPA 2 - CAPEAMENTO ASFÁLTICO AVENIDA JOSÉ ZORZI

ENDEREÇO:
RUA JOSÉ ZORZI
ITATIBA DO SUL / RS.

PROPRIETÁRIO:
MUNICÍPIO DE ITATIBA DO SUL

RESPONSÁVEL TÉCNICO:
MARLEI SALETE OGRODOWSKI
Eng^o Civil - CREA RS 83900

ÁREA DE INTERVENÇÃO COM
COORDENADAS GEOGRÁFICAS

01/05

DATA: JUNHO/2019
DESENHO: DANIELA
ESCALA: 1:1.000