
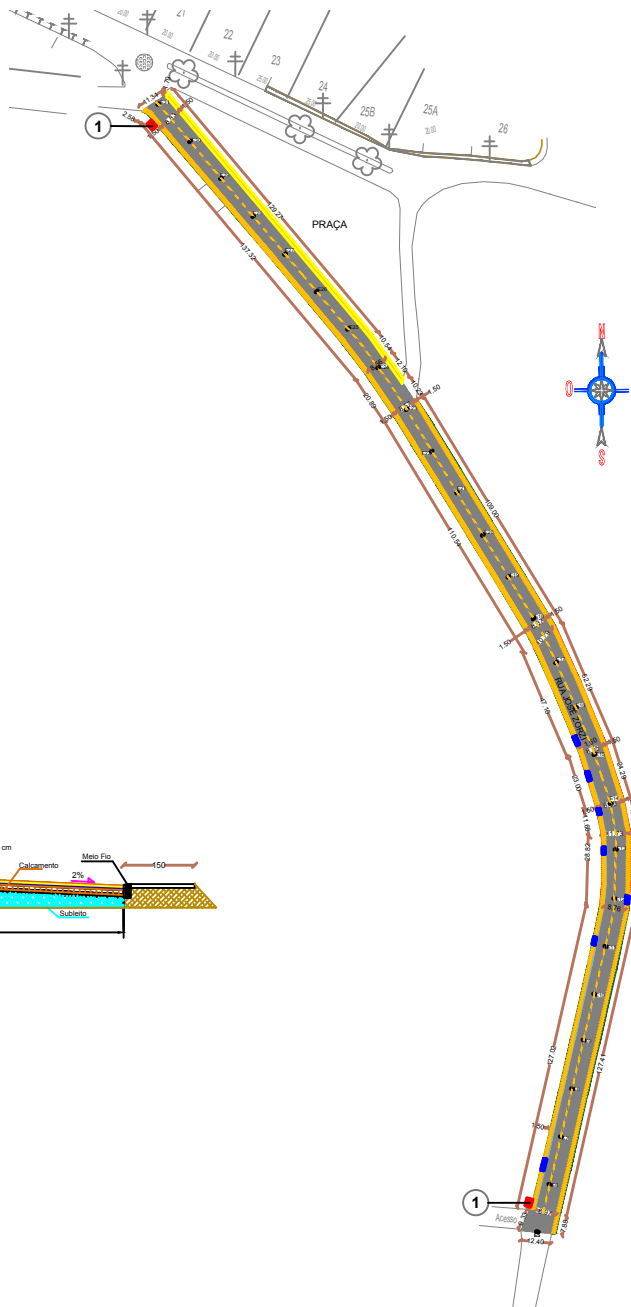
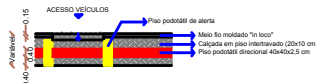
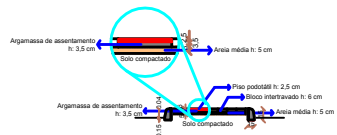
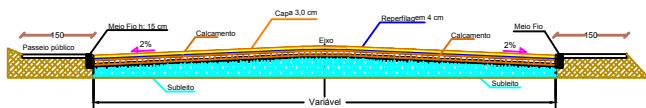


QUANTITATIVOS - CONVENÇÕES		
CONVENÇÃO	DESCRIÇÃO	QUANTIDADE
	MEIO-FIO EXTRUSADO RETO H 15CM	891,94 m
	MEIO-FIO EXTRUSADO CURVO H 15CM	185,28 m
	MEIO-FIO PRÉ-MOLDADO RETO H 30 CM	855,73 m
	MEIO-FIO PRÉ-MOLDADO CURVO H 30 CM	185,28 m
	PASSEIOS EM PISO INTERTRAVADO H 8 cm	829,29 m²
	CAPEAMENTO ASFÁLTICO EM GRUA	4.618,82 m²
	ACESSO GARAGEM	

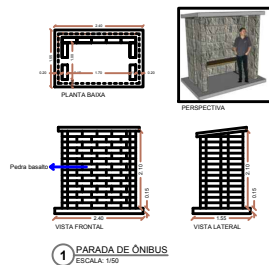

Direnge
Consultoria e Projetos Ltda.

Rua 37 de novembro, 15, sala 201 - Centro/RIO
Fone/Fax: 34 3222-1995 - e-mail: direnge@hotmail.com

ETAPA 2 - CAPEAMENTO ASFÁLTICO AVENIDA JOSÉ ZORZI

DESCRIÇÃO: RUA JOSÉ ZORZI
ITATIBA DO SUL, RS.

PROJETISTAS: MUNICÍPIO DE ITATIBA DO SUL

RESPONSÁVEL TÉCNICO: MARILI SALLETE GORGONOVSKI
Eng. Civil - CREA RS 8390

DATA: Junho/2018

PROJETO GEOMÉTRICO

02/05

REVISÃO: 01

ESCALA: 1/50