



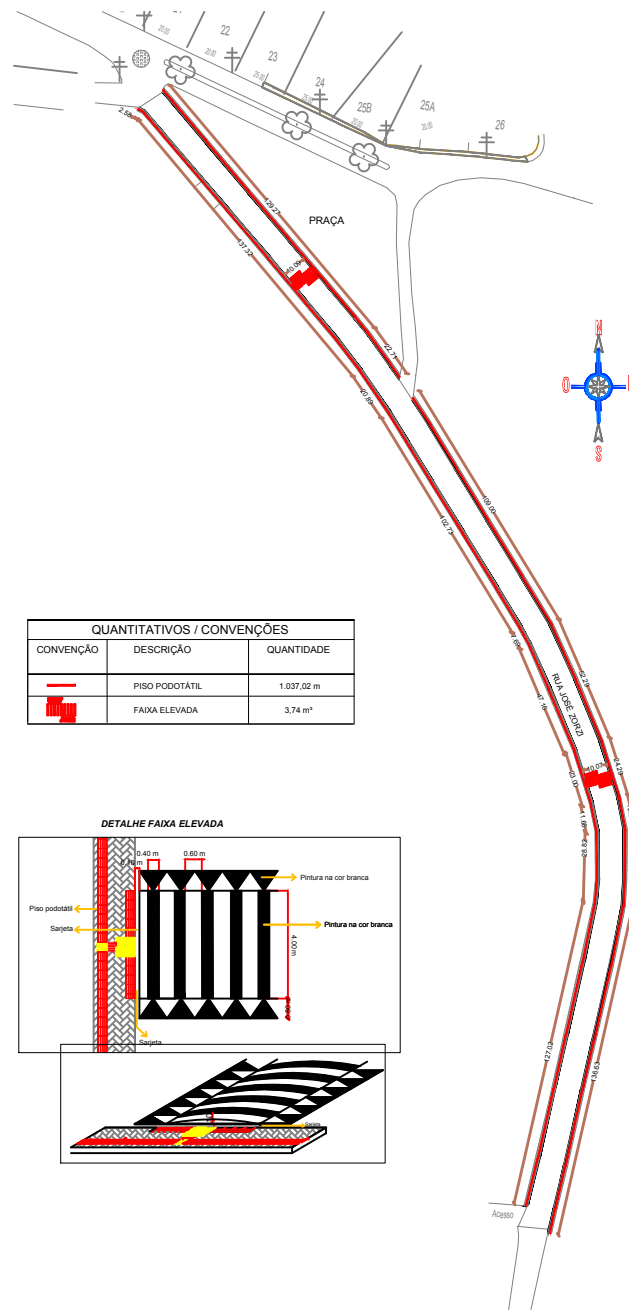

QUANTITATIVOS / CONVENÇÕES		
CONVENÇÃO	DESCRIÇÃO	QUANTIDADE
	PISO PODOTÁTIL	1.037,02 m
	FAIXA ELEVADA	3,74 m²

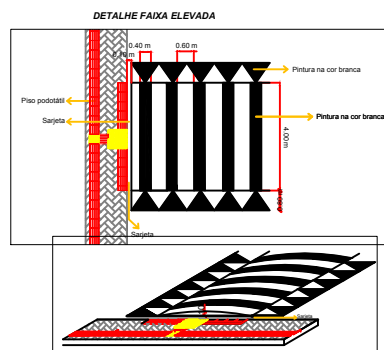

Direnge
 Construções e Projetos Ltda.
 Av. XV de Novembro, 80, sala 301 - Centro/RS
 Fone/Fax: 54.322-1580 - e-mail: direnge@hotmail.com

ETAPA 2 - CAPEAMENTO ASFÁLTICO AVENIDA JOSÉ ZORZI

DESENHADO: RUA JOSÉ ZORZI
 ITATIBA DO SUL - RS.

PROPRIETÁRIO: MUNICÍPIO DE ITATIBA DO SUL

RESPONSÁVEL TÉCNICO: MARLEI DALETE OLIVEIRO
 Eng. Civil - CREA-RS 33859

DATA: JUNHO/2019
 FOLHA: 04/05
 ESCALA: 1:500

PLANTA DE ROTA ACESSÍVEL