


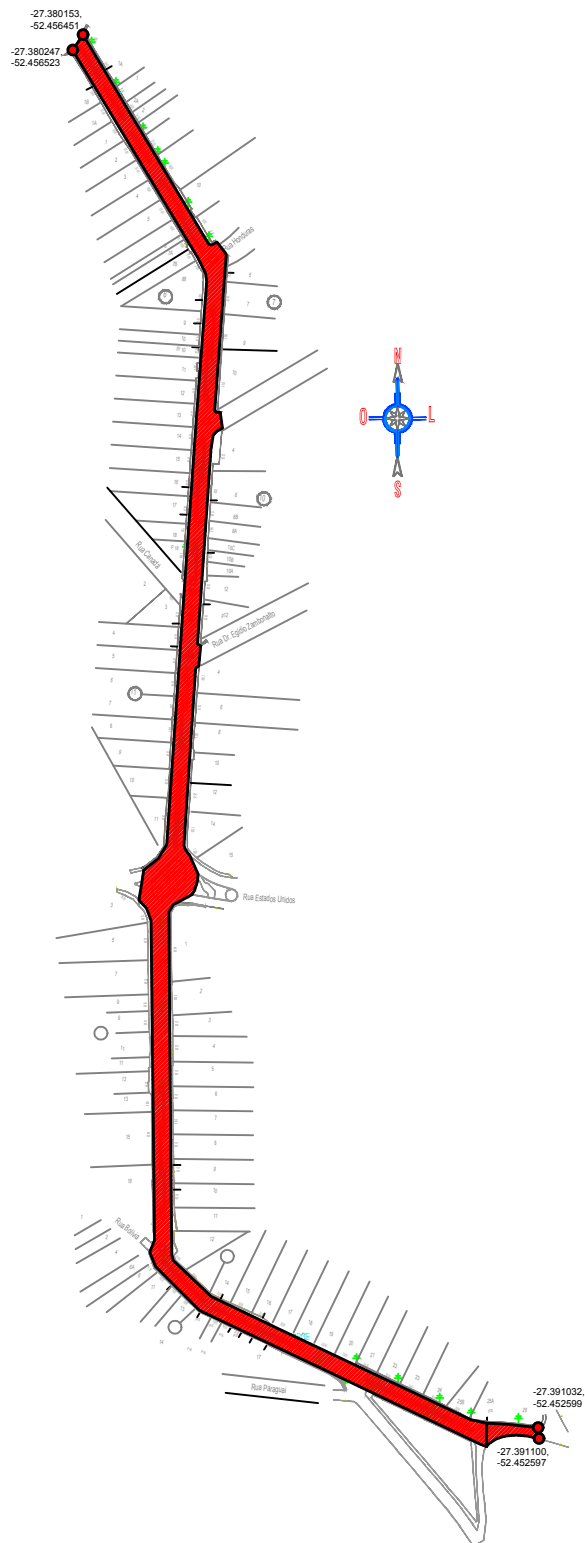

Direnge
Construções e Projetos Ltda.

Rua Torres Gonçalves, 294 - Erechim/RS
Fone/Fax: 54 3522.1980 - e-mail: direnge@via-rs.net

ETAPA 3 - MODERNIZAÇÃO DAS AVENIDAS CENTRAIS

ENDEREÇO: AV. PEDRO A. DETONI E AVENIDA ANTONIO A. TOZZO
ITATIBA DO SUL / RS.

PROPRIETÁRIO:

MUNICÍPIO DE ITATIBA DO SUL

RESPONSÁVEL TÉCNICO:

MARLEI SALETE OGRODOWSKI
Engª Civil - CREA-RS 63060

ÁREA DE INTERVENÇÃO COM
COORDENADAS GEOGRÁFICAS

01/09

DATA: JUNHO/2019
DESENHO: DANIELA
ESCALA: 1:2.000