




1 RÓTULA (3X)
ESCALA: 1/100

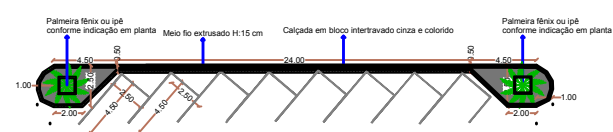


2 CANTEIRO CENTRAL (4X)
ESCALA: 1/125

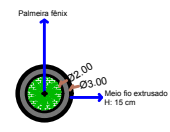


4 RÓTULA (2X)
ESCALA: 1/100

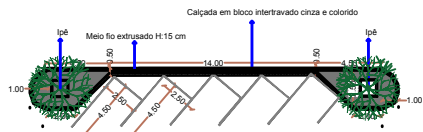


3 CANTEIRO CENTRAL (3X)
ESCALA: 1/125

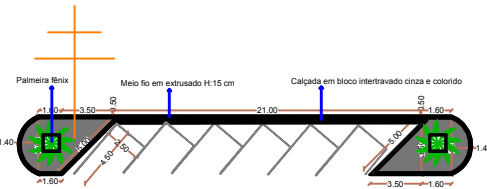


7 CANTEIRO CENTRAL
ESCALA: 1/125

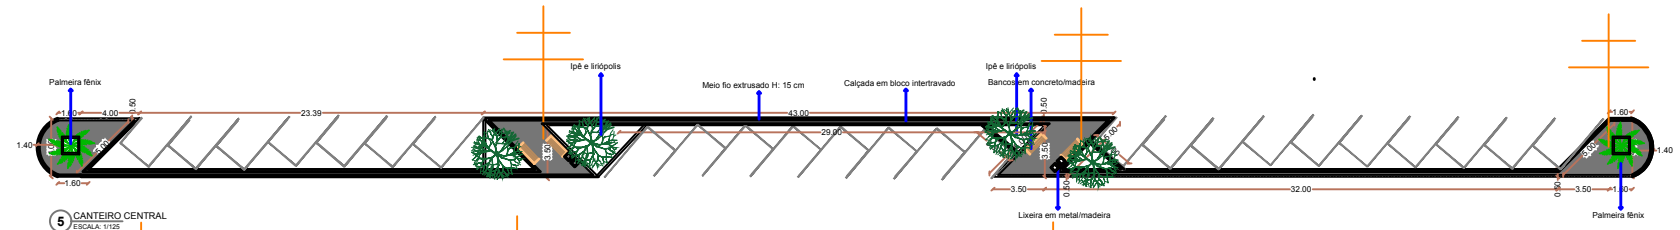


5 CANTEIRO CENTRAL
ESCALA: 1/125

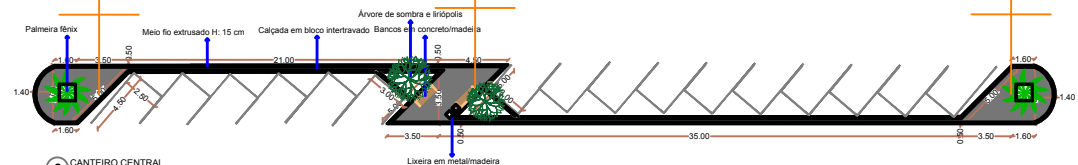


6 CANTEIRO CENTRAL
ESCALA: 1/125

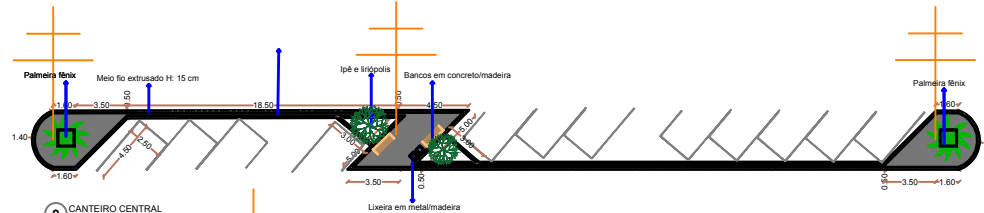


9 CANTEIRO CENTRAL
ESCALA: 1/125

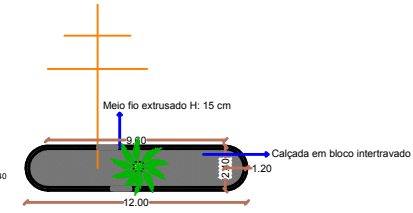

8 RÓTULA
ESCALA: 1/100

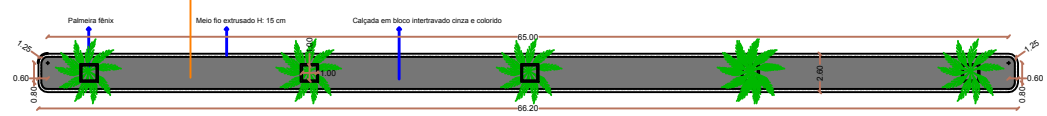

10 CANTEIRO CENTRAL
ESCALA: 1/125

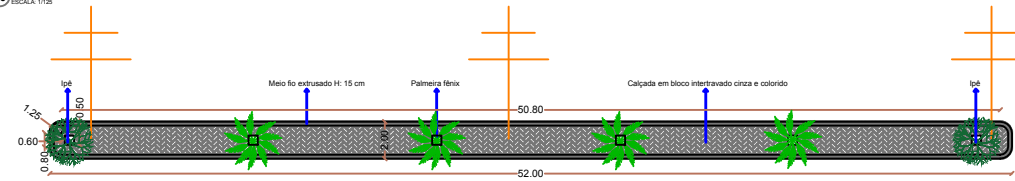

15 CANTEIRO CENTRAL
ESCALA: 1/100

Direnge
Construções e Projetos Ltda.

Av. XV de Novembro, 85, sala 301 - Boa Vista/RS
Fone/Fax: 54.3022-1580 - e-mail: direnge@direnge.com

ETAPA 3 - MODERNIZAÇÃO DAS AVENIDAS CENTRAIS

DESENHO: AV. PEDRO A. DETON E AVENIDA ANTONILDO A. TOZZO
PROPOSTA: ITABIRA DO SUL - RS

MUNICÍPIO DE ITABIRA DO SUL

MARLEI SALETE GONCALVES
Eng. Civil - CREA RS 30859

DATA: 20/02/2015
PROJETO: 0000014
ESCALA: 1/125

03/09

CANTEIROS CENTRAIS
AVENIDA ANTONILDO A. TOZZO