
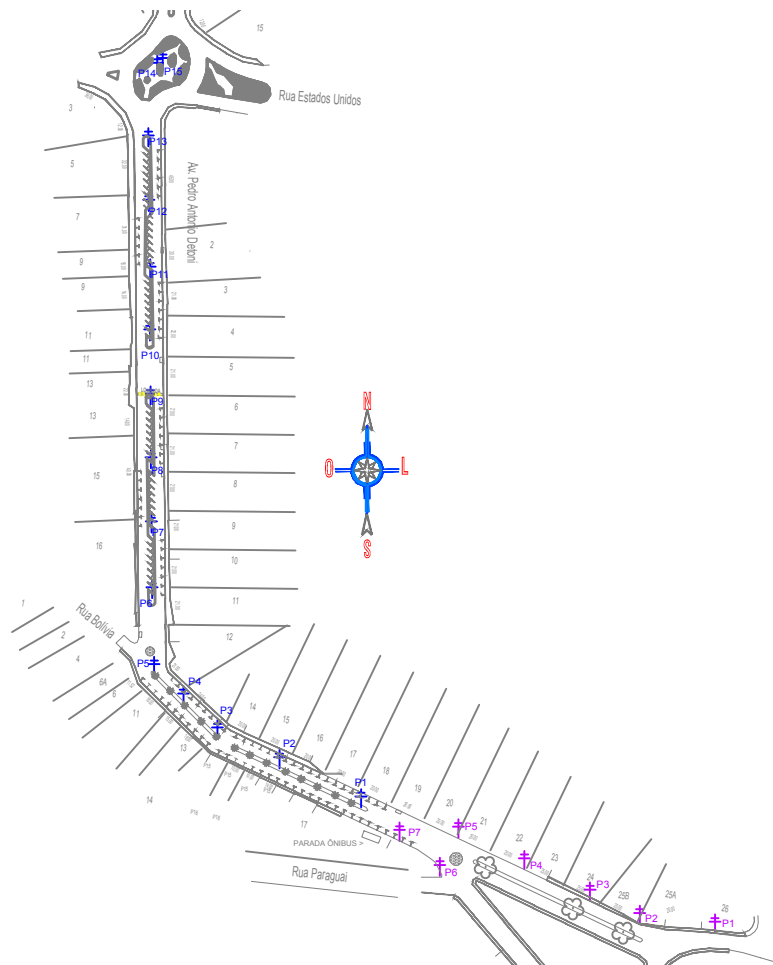


CONVENÇÕES		QUANTITATIVO
+	POSTE DE ILUMINAÇÃO PÚBLICA C/ 2 LUMINÁRIAS DE LED DE 100 W INVÓLCRO EM ALUMÍNIO OU AÇO INOX DIMENSÕES: 570X292X90 MM, FLUXO LUMINO: 1200 LM, FATOR DE POTENCIA: 0,98, VIDA ÚTIL DE 70.000 H	28 UNIDADES
+	POSTE DE ILUMINAÇÃO PÚBLICA C/ 1 LUMINÁRIA DE LED DE 100 W INVÓLCRO EM ALUMÍNIO OU AÇO INOX DIMENSÕES: 570X292X90 MM, FLUXO LUMINO: 1200 LM, FATOR DE POTENCIA: 0,98, VIDA ÚTIL DE 70.000 H	15 UNIDADES

MODELO DE LUMINÁRIA LED
A SER UTILIZADA

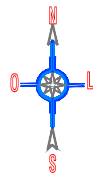

Direnge
Construções e Projetos Ltda.

Av. 91 de novembro, 66, sala 301 - Encanto/DF
Fone/Fax: 34 3022 1582 - e-mail: direnge@hotmail.com

ETAPA 3 - MODERNIZAÇÃO DAS AVENIDAS CENTRAIS

DESENHO: AV. PEDRO A. DETONI E AVENIDA ANTONILDO A. TOZZO
DESENHADO POR: JRS

PROPRIETÁRIO: MUNICÍPIO DE ITATIBA DO SUL

RESPONSÁVEL TÉCNICO: MARLUS SALETE OLIVEIRAS
Eng. Civil - CREA 16 0380

ILUMINAÇÃO PÚBLICA

06/09

DATA: 26/07/2019
PROJETO: 0000014
ESCALA: 1:1000