


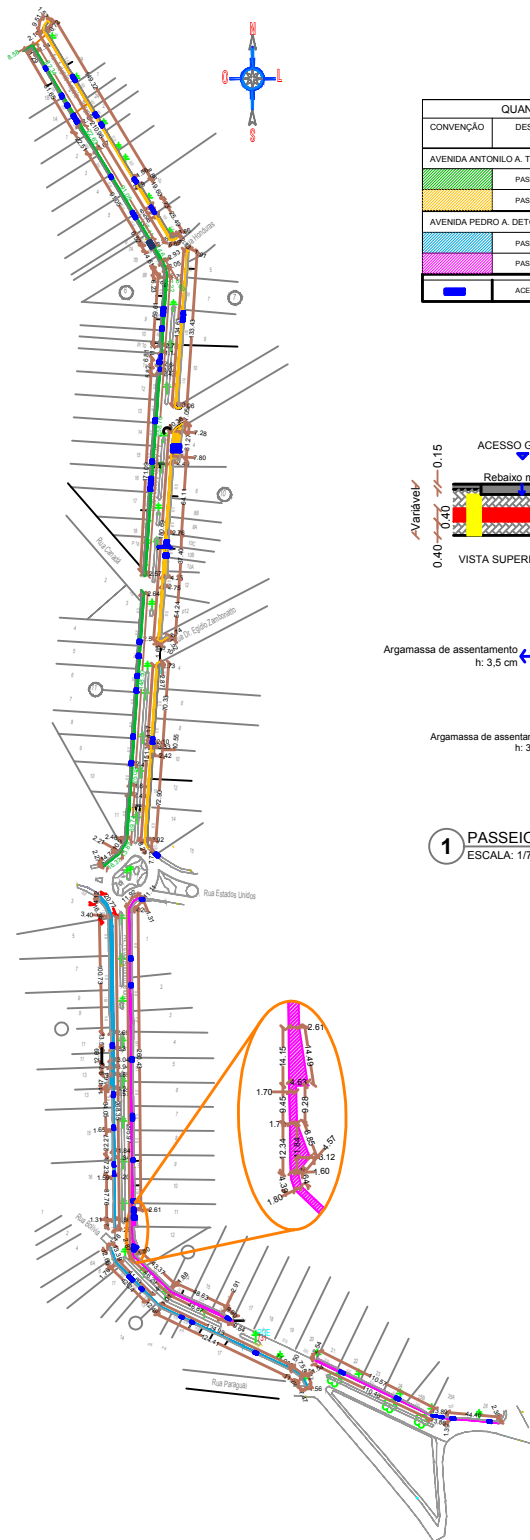


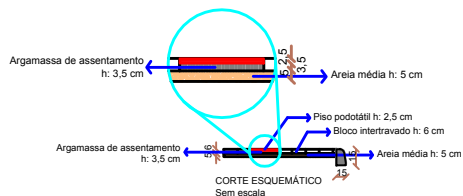

QUANTITATIVOS / CONVENÇÕES			
CONVENÇÃO	DESCRIÇÃO	MEIO FIO MOLDADO "IN LOCO" H:15 CM	PASSEIOS BLOCO INTERTRAVADO
AVENIDA ANTONIO A. TOZZO			
	PASSEIOS - ESQUERDA	Trecho reto: 697,71 m	1.426,66 m²
	PASSEIOS - DIREITA	Trecho reto: 44,16 m	1.539,32 m²
AVENIDA PEDRO A. DETONI			
	PASSEIOS - ESQUERDA	Trecho reto: 472,80 m	726,16 m²
	PASSEIOS - DIREITA	Trecho reto: 353,69 m	895,25 m²
		Trecho curvo: 28,65 m	
	ACESSO GARAGEM		

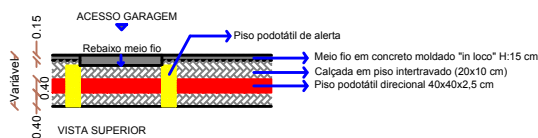

1 PASSEIO PÚBLICO VARIÁVEL EM PISO INTERTRAVADO ESCALA: 1/75

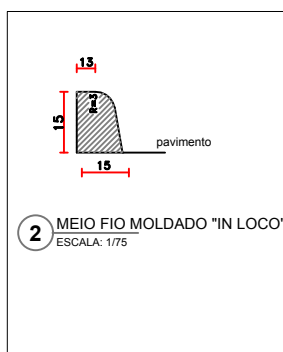

2 MEIO FIO MOLDADO "IN LOCO" ESCALA: 1/75

Direnge
Construções e Projetos Ltda.

Rua Torres Gonçalves, 294 - EncinoRS
Fone/Fax: 54 3522-1980 - e-mail: direnge@via-rs.net

ETAPA 3 - MODERNIZAÇÃO DAS AVENIDAS CENTRAIS

ENDEREÇO: AV. PEDRO A. DETONI E AVENIDA ANTONIO A. TOZZO
ITATIBA DO SUL - RS.

PROPRIETÁRIO: MUNICÍPIO DE ITATIBA DO SUL

RESPONSÁVEL TÉCNICO: MARLEI SALETE OGRODOWSKI
Engª Civil - CREA RS 63090

PROJETO GEOMÉTRICO
PASSEIOS PÚBLICO

08/09

DATA: JUNHO/2019
DESENHO: DANIELA
ESCALA: 1:2.000