



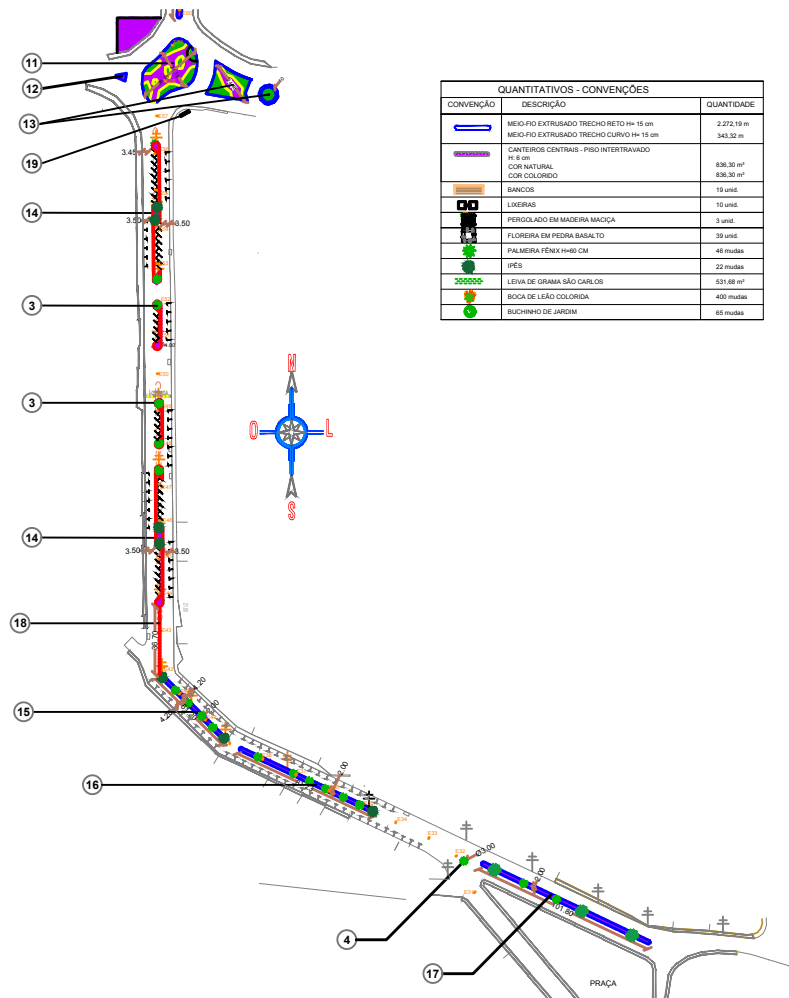

QUANTITATIVOS - CONVENÇÕES		
CONVENÇÃO	DESCRIÇÃO	QUANTIDADE
	MED-FIO EXTRUSADO TRECHO RETO >= 10 cm	2.272,19 m
	MED-FIO EXTRUSADO TRECHO CURVO >= 15 cm	343,30 m
	CANTEIROS CENTRAIS - PRIO INTERTRAVADO 11,6 cm	836,30 m²
	COR NATURAL	836,30 m²
	COR COLORIDO	836,30 m²
	BANCOS	19 unid.
	LIXEIRAS	10 unid.
	PERGOLADO EM MADEIRA MACIÇA	3 unid.
	FLORIEIRA EM PEDRA BASALTO	39 unid.
	PALMEIRA FÊNIX RHIZ OM	46 mudas
	YVES	22 mudas
	LEIVA DE GRAMA SÃO CARLOS	531,68 m²
	BOCA DE LEÃO COLORIDA	400 mudas
	BUCHINHO DE JARDIM	65 mudas

DETALHE 10-15-16-17: CANTEIRO CENTRAL SEM ESTACIONAMENTO

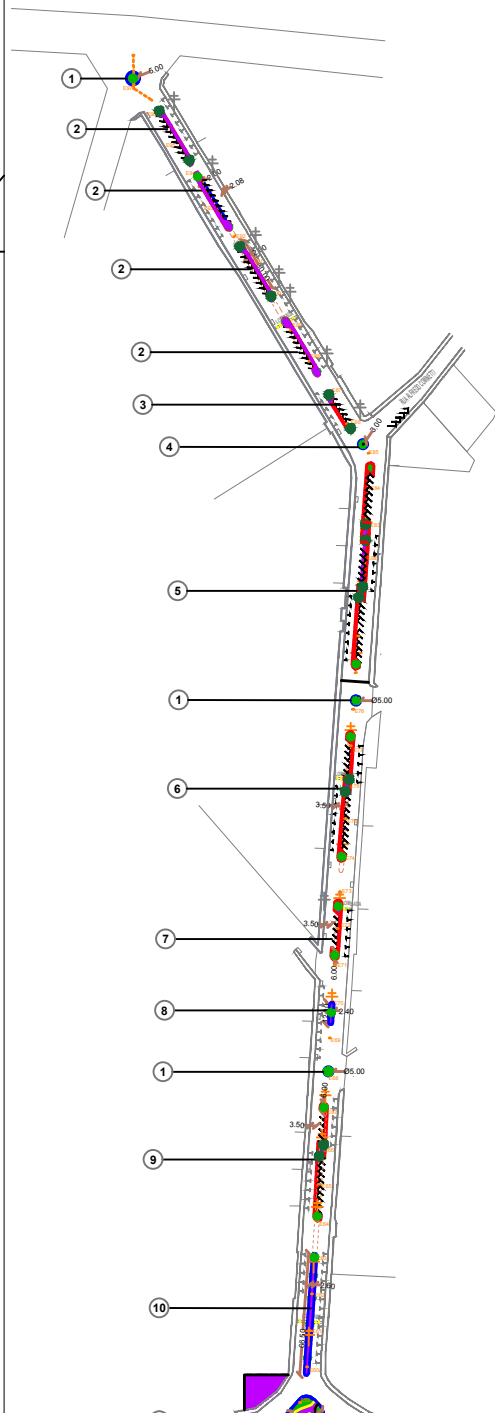

DETALHE 2-3-5-6-7-9-14 : CANTEIRO CENTRAL COM ESTACIONAMENTO



Direnge
Construção e Projetos Ltda.

Av. 20 de novembro, 68, sala 201 - Encanto/RS
Fone/Fax: 24.2022-1850 - e-mail: direnge@hotmail.com

ETAPA 3 - MODERNIZAÇÃO DAS AVENIDAS CENTRAIS

PROJETO: AV. PEDRO A. DETONI E AVENIDA ANTONIO A. TOZZO
ITATIBA DO SUL, RS

PROPRIETÁRIO: MUNICÍPIO DE ITATIBA DO SUL

RESPONSÁVEL TÉCNICO: MARILÍ DA LÊITE GORGODONRI
Eng. Civil - CREA-RS 83898

DATA: 02/09/2011

PROJETO GEOMÉTRICO
CANTEIROS CENTRAIS

02/09

REVISÃO: 0000014
ESCALA: 1:200