


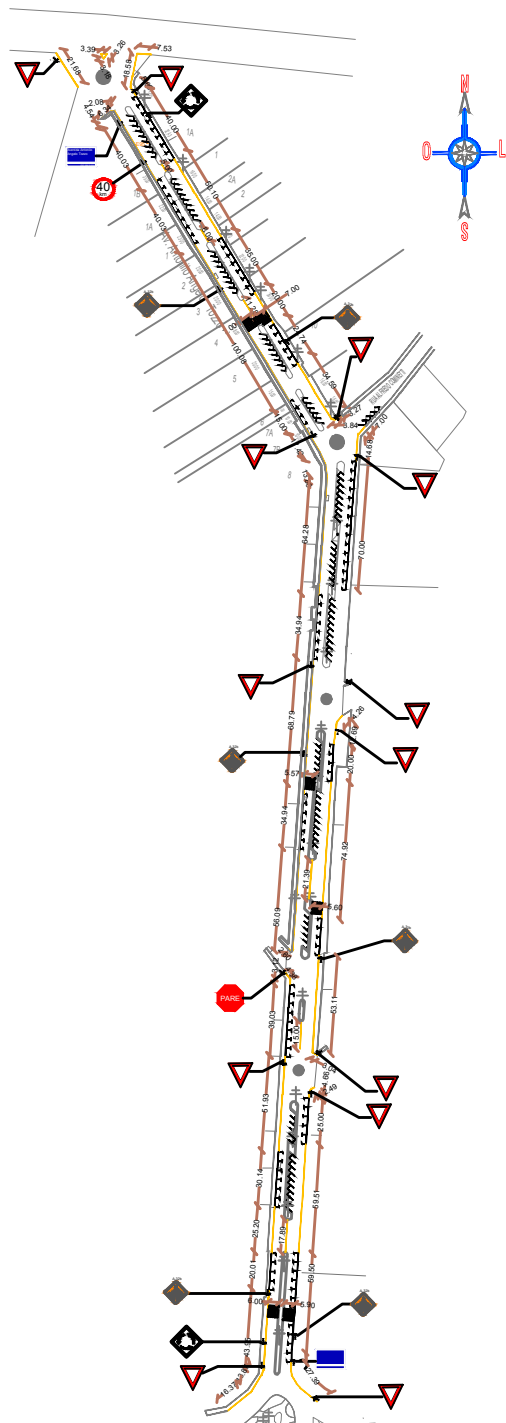


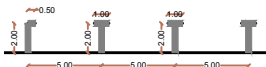

ESTACIONAMENTO OBLÍQUO
ESCALA: 1/125

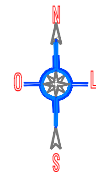

ESTACIONAMENTO
ESCALA: 1/125

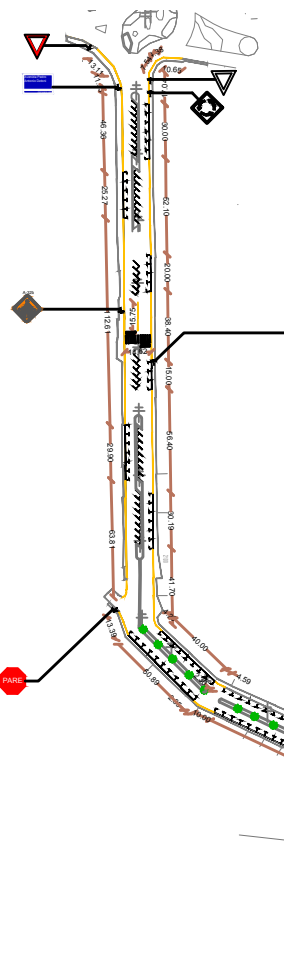

CONVENÇÕES / QUANTITATIVOS				
PLACA DE SINALIZAÇÃO A EXECUTAR				
SINALIZAÇÃO VERTICAL/HORIZONTAL				
MODELO DOS SINAIS	CÓDIGO	PINTURAS	DIMENSÕES	QUANTIDADE
FAIXAS AMARELAS			L=130m	2.008,53 m
FAIXAS BRANCAS CONTÍNUAS			L=130m	2.683,56 m
	R-1	FUNDO VERMELHO LETRAS BRANCA ORLA BRANCA	L=53cm	02 unidades
	R-18	FUNDO BRANCO LETRAS PRETAS ORLA VERMELHA	Ø=60cm	02 unidades
	A-3B	FUNDO AMARELO LETRAS PRETAS ORLA PRETA	L=95cm	08 unidades
	R-33	FUNDO BRANCO LETRAS PRETAS ORLA VERMELHA	L=55cm	03 unidades
	R-2	FUNDO BRANCO ORLA VERMELHA	L=75cm	17 unidades
	ID	FUNDO BRANCO LETRAS BRANCA LISTRA BRANCA	Ajustar conforme local	04 unidades
	ID	FUNDO AZUL LETRAS BRANCA LISTRA BRANCA	45cmx25 cm	04 unidades

Direnge
Construções e Projetos Ltda.

Av. 21 de novembro, 85, sala 301 - Centro/202
Ponte/RS 94.202-1582 - e-mail: direnge@hotmail.com

ETAPA 3 - MODERNIZAÇÃO DAS AVENIDAS CENTRAIS

DESENHO: AV. PEDRO A. DETONI E AVENIDA ANTONILDO A. TOZZO
DESENHO DO SINAL: FRS

PROPRIETÁRIO: MUNICÍPIO DE ITATIBA DO SUL

RESPONSÁVEL TÉCNICO: MARLEI SALETE GUERDORONI
Eng. Civil - CREA RS 13869

SINALIZAÇÃO VIÁRIA

07/09

DATA: 26/09/2019
PROJETO: 00000001
ESCALA: 1/125