
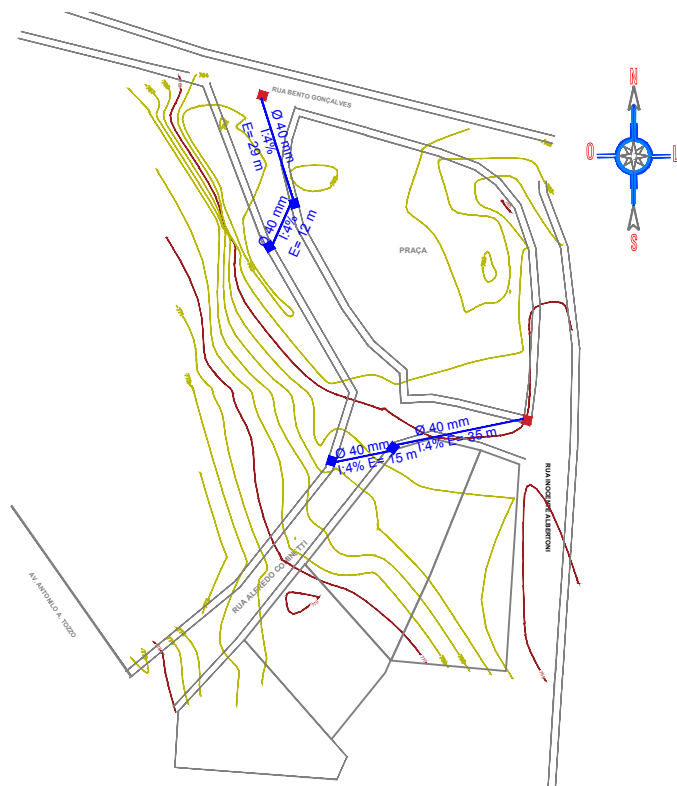
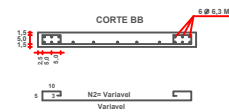
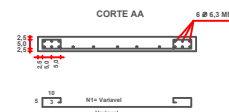
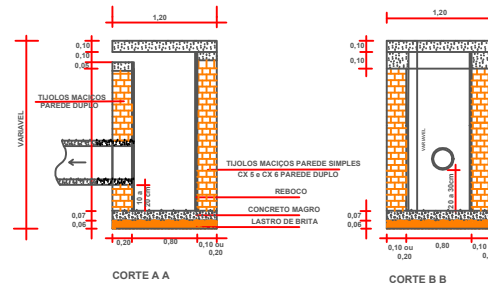


CONVENÇÕES:

- CURVAS DE NÍVEL
- BOCA DE LOBO = 4 unidades
- BOCA DE LOBO EXISTENTE
- TUBULAÇÃO EM CONCRETO ARMADO Ø 40 mm
1:4% E= 91 m

DETALHE BOCA DE LOBO

Escala 1:50

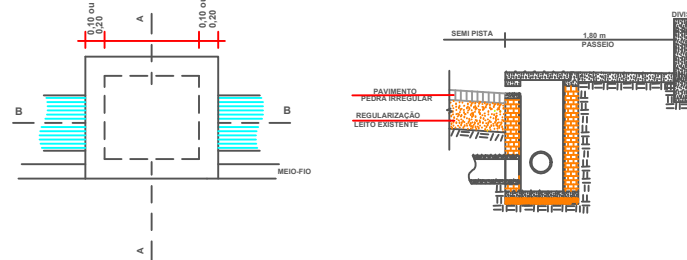

FERRAGEM DA TAMPA
Sem escala

Direnge
Construções e Projetos Ltda.

Rua Torres Gonçalves, 294 - Erechim/RS
Fone/Fax: 54 3522-1980 - email: direnge@vis-rs.net

ETAPA 4 - PAVIMENTAÇÃO ASFÁLTICA RUA ALFREDO COMINETTI

ENDEREÇO: CONTORNO PRAÇA LEO BATISTELLI E RUA ALFREDO COMINETTI
ITATIBA DO SUL / RS.

PROPRIETÁRIO:

MUNICÍPIO DE ITATIBA DO SUL

RESPONSÁVEL TÉCNICO:

MARLEI SALETE OGRODOWSKI
Engª Civil - CREA RS 83900

DRENAGEM PLUVIAL

04/04

DATA: JUNHO/2019
DESENHO: DANIELA
ESCALA: 1:1.000