



PLANTA DE LOCALIZAÇÃO

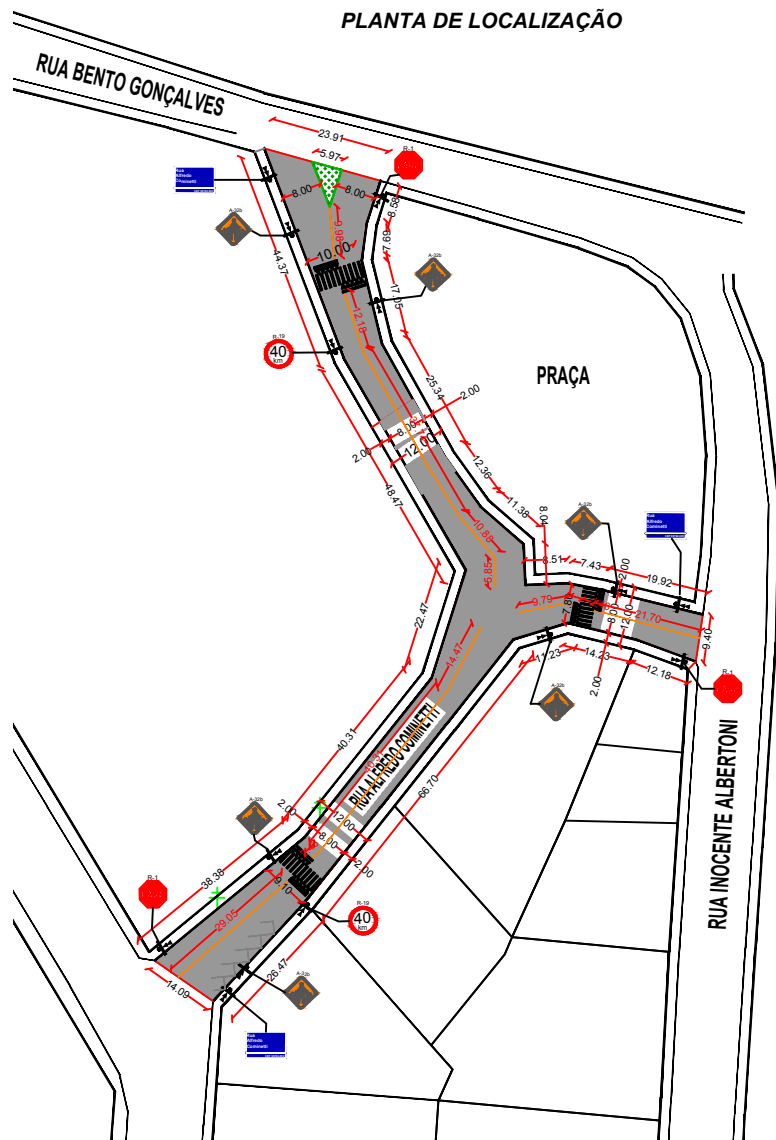


DETALHES PLACAS

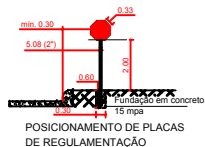


ESTACIONAMENTO OBLÍQUO

ESCALA: 1/125

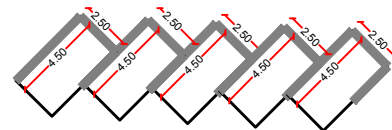

FAIXA DE SEGURANÇA ELEVADA

Sem Escala

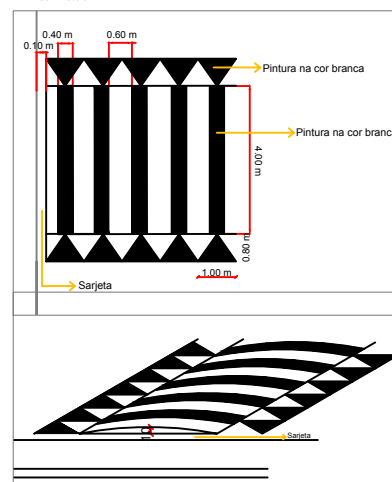

CONVENÇÕES				
PLACA DE SINALIZAÇÃO A EXECUTAR				
QUANTITATIVO SINALIZAÇÃO - PLACAS				
MODELO DOS SINAIS	CÓDIGO	PINTURAS	DIMENSÕES	QUANTIDADE
FAIXAS AMARELAS			L=12cm	196,84 m
FAIXAS BRANCAS CONTÍNUA			L=12cm	486,11 m
PARE	R-1	FUNDO VERMELHO LETRAS BRANCA ORLA BRANCA	L=33cm	03 unidades
40 km	R-19	FUNDO BRANCO LETRAS PRETAS ORLA VERMELHA	Ø=60cm	02 unidades
	A-32b	FUNDO AMARELO LETRAS PRETAS ORLA PRETA	L=50cm	06 unidades
		FUNDO BRANCO	Ajustar conforme local	03 unidades
	ID	FUNDO AZUL LETRAS BRANCA ORLA BRANCA	45cmx25 cm	03 unidades

Direnge
Construções e Projetos Ltda.

Rua Torres Gonçalves, 294 - Erechim/RS
Fone/Fax: 54 3522-1980 - e-mail: direnge@via-rs.net

ETAPA 4 - PAVIMENTAÇÃO ASFÁLTICA RUA ALFREDO COMINETTI

ENDEREÇO: CONTORNO PRAÇA LEO BATISTELLI E RUA ALFREDO COMINETTI
ITATIBA DO SUL / RS.

PROPRIETÁRIO:

MUNICÍPIO DE ITATIBA DO SUL

RESPONSÁVEL TÉCNICO:

MARLEI SALETE OGRODOWSKI
Eng. Civil - CREA RS 03000

SINALIZAÇÃO VIÁRIA

03/04

DATA: JUNHO/2019
DESENHO: DANIELA
ESCALA: 1:1.000