

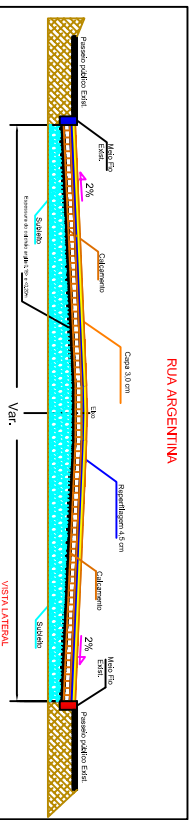
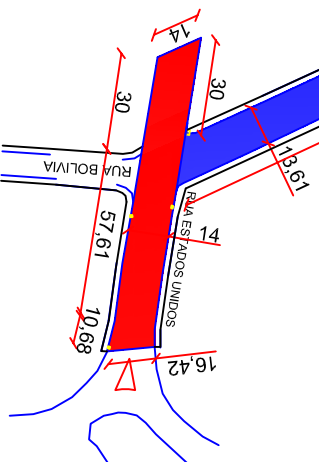


	REFRIF. 4,5cm + CAPA 3cm	REMOÇÃO 0,80cm + CAPA 3cm + CBUQ 5cm	PASSEIO	IMPLANT. DE MURO	MFC 05
RUA ARGENTINA	5.910,43 m <sup>2</sup>	-	-	-	-
RUA ESTADOS UNIDOS	1.528,98 m <sup>2</sup>	-	-	-	-
<b>TOTAL</b>	<b>7.439,41 m<sup>2</sup></b>	-	-	-	-

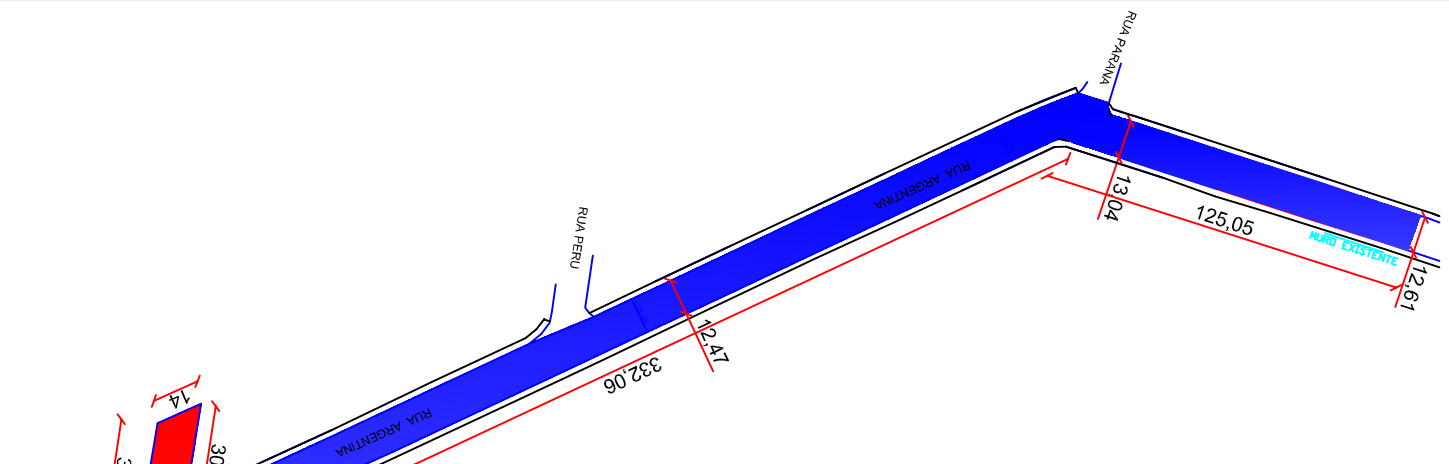

**RUA ARGENTINA : Pista Variável**  
**TOTAL ÁREA DE PAVIM. = 5.910,43 m<sup>2</sup>** (REFRIF. 4,5cm + CAPA 3cm)

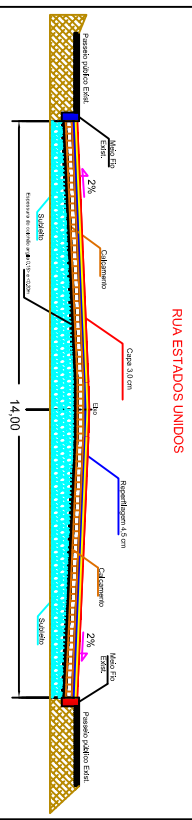

**RUA: ESTADOS UNIDOS Pista Variável**  
**TOTAL ÁREA DE PAVIM. = 1.528,98 m<sup>2</sup>** (REFRIF. 4,5cm + CAPA 3cm)  
**TOTAL DE MFC 05 PROJ. = 00,00 m**

**Direnge**  
 Construções e Projetos Ltda.  
 Av. XV de Novembro, 89, sala 301 - Erechim/RS  
 Fone/fax: 54 3525-1900 - email: direnge@viva-sul.net

**PROJETO DE RECAPAMENTO ASFALTICO**

ENDEREÇO: P/ RUA ESTADOS UNIDOS E P/ RUA ARGENTINA  
 ITATIBA DO SUL / RS.

PROPRIETARIO: RESPONSÁVEL TÉCNICO:

MUNICÍPIO DE ITATIBA DO SUL

MARLEI SALETTE OGORODOWSKI  
 Eng<sup>o</sup> CIVIL - CREAR/RS 83900

IMPLANTAÇÃO

01/02  
 MARCO /2014  
 DANIELA  
 Escala: 1:250