


## PLANTA BAIXA UBS

## PROJETO ELÉTRICO

### LEGENDA ELÉTRICO

- CONDUTORES NEUTRO, FASE, RETORNO E TERRA
- CAIXA DE DISTRIBUIÇÃO
- INTERRUPTORES TRIPLO, HOTEL E SIMPLES
- INTERRUPTOR+TOMADA MÉDIA 100 W (H=110 cm)
- TOMADAS BAIXAS DE 100 W (H=30 cm)
- TOMADA MÉDIA DE100 W (H=110 cm)
- TOMADA ALTA DE 5000 W (H=210 cm)
- CAIXA DE SAÍDA NÚMERO 01, P/ TELEFONE
- PONTO NET
- LÂMPADAS

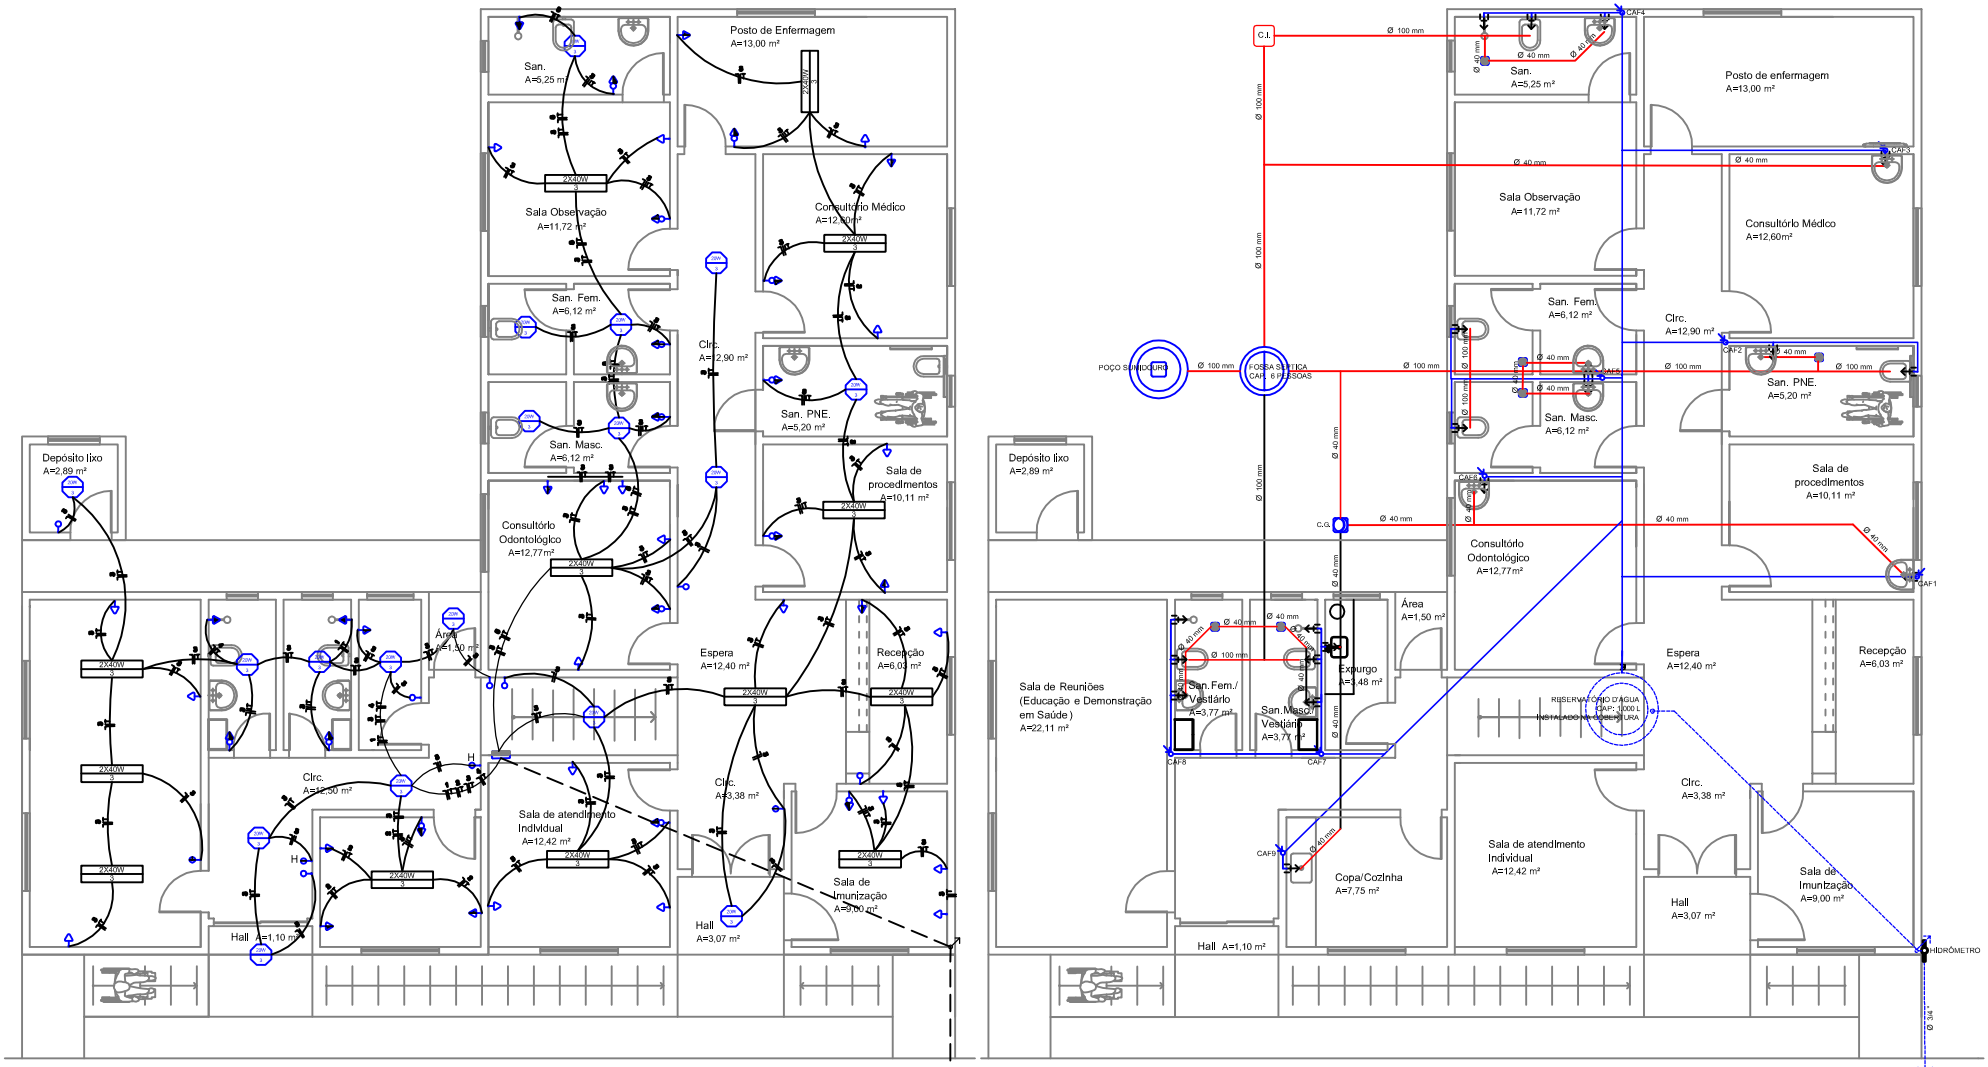


DETALHE MEDIDOR




QUADRO DE CARGAS - AMPLIAÇÃO

| CIRC. | LÂMPADAS (W) | | | | | TOMADAS(W) | CHUVEIRO(W) | TOTAL | DISJUNTOR | CONDUTOR |
|---|---|---|---|---|---|---|---|---|---|---|
| Nº | 20 | 40 | 100 | 110 | 160 | 100 | 600 | 5.000 | WATTS | AMPER | mm2 |
| 1 | – | – | – | – | – | – | – | 1 | 5.000 | 30 | 6,0 |
| 2 | – | – | – | – | – | – | 3 | – | 1.800 | 20 | 2,5 |
| 3 | 18 | 28 | – | – | – | 40 | – | – | 5.400 | 20 | 2,5 |
| 4 | – | – | – | – | – | – | – | 1 | 5.000 | 30 | 6,0 |
| 5 | – | – | – | – | – | – | – | 1 | 5.000 | 30 | 6,0 |
| TOTAL | 18 | 28 | – | – | – | 40 | – | 3 | 22.200 | 40 | 16,0 |
| | | | | | | | | | 22,2 kw | | |

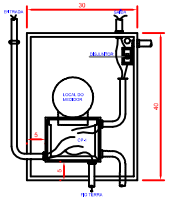





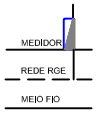


## PLANTA BAIXA AMPLIAÇÃO UBS

## PROJETO HIDROSSANITÁRIO

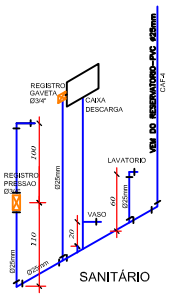Direnge
Construções e Projetos Ltda.

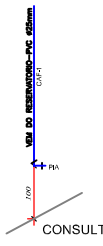Av. XV de novembro, 69, sala 301- Erechim/RS
Fone/Fax: 54 3522-1980 - email: direnge@via-rs.net

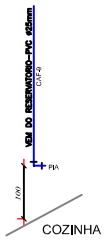CONSTRUÇÃO DE UNIDADE BÁSICA DE SAÚDE EM ALVENARIA

ENDEREÇO: BAIRRO FUNDEC
ITATIBA DO SUL / RS.

PROPRIETÁRIO:
PREFEITURA MUNICIPAL DE ITATIBA DO SUL

RESPONSÁVEL TÉCNICO:
MARLEI SALETE OGRODOWSKI
Engª CIVIL - CREA RS 83900

PROJETO ELÉTRICO
PROJETO HIDROSSANITÁRIO

03/03

JUNHO/2013
DANIELA
Escala 1:50