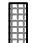
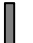

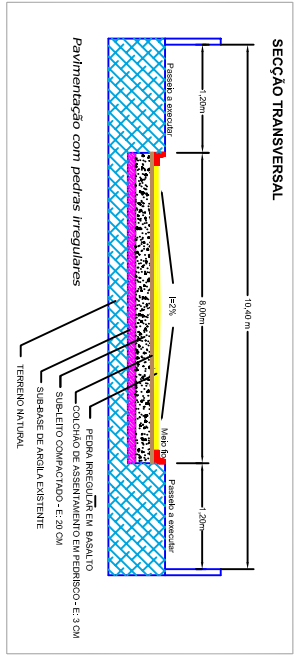


**CONVENÇÕES:**


-  PAVIMENTAÇÃO COM PEDRAS IRREGULARES - A: 4.892,00 M²
-  PASSEIO PÚBLICO - A: 1.449,40 M²
-  MEIO-FIO - L: 1.210,65 m




**Direnge**  
 Construções e Projetos Ltda.  
 Rua Torres Gonçalves, 294 - Encantadas  
 Fone/Fax: 54 3522-1980 - e-mail: direnge@uol.com.br

**PAVIMENTAÇÃO COM PEDRAS IRREGULARES**

ENDEREÇO: RUA DA PATRÃO, POVOADO TOZZO  
 ITATIUBA DO SUL / RS.

PROPRIETÁRIO:  
  
 MUNICÍPIO DE ITATIUBA DO SUL

RESPONSÁVEL TÉCNICO:  
  
 MARLEI SALETE GORGONOVSKI  
 Eng. Civil - CRA-RS 6890

**PAVIMENTAÇÃO ASFALTICA**

**01/02**  
 ABRIL/2016  
 DANIELA  
 Escala 1:1250