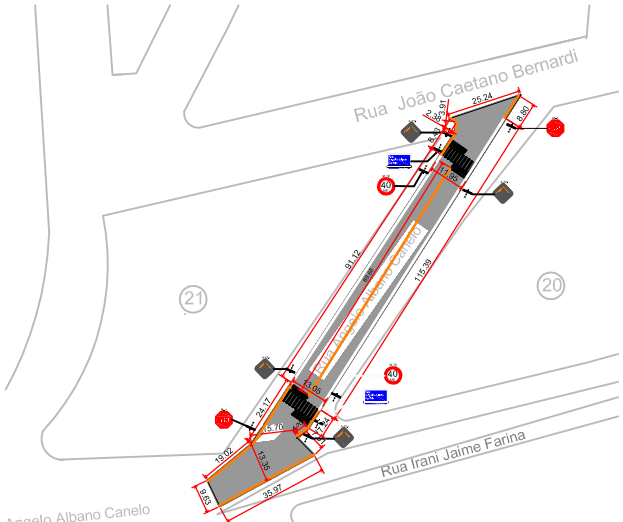

CONVENÇÕES

PLACA DE SINALIAÇÃO A EXECUTAR

ESTAQUEAMENTO A EXECUTAR

QUANTITATIVO SINALIZAÇÃO -PLACAS

MODELO DOS SINAIS	CÓDIGO	PINTURAS	DIMENSÕES	QUANTIDADE
FAIXAS AMARELAS			L=.3cm	204,30 m
FAIXAS BRANCAS CONTINUA			L=.3cm	206,51 m
PARE	R-1	FUNDO VERMELHO LETRAS BRANCO ORLA BRANCA	L=.33cm	02 unidades
40 km	R-19	FUNDO BRANCO LETRAS PRETAS ORLA VERMELHA	Ø=40cm	02 unidades
	A-32b	FUNDO AMARELO LETRAS PRETAS ORLA PRETA	L=.90cm	04 unidades
		FUNDO BRANCO	Ajustar conforme local	02 unidades
Rua Angelo Albano Canelo	I3	FUNDO AZUL LETRAS BRANCA LETRA BRANCA	45cmx25 cm	02 unidades

FAIXA DE SEGURANÇA ELEVADA

Sem Escala

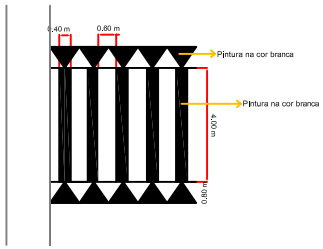

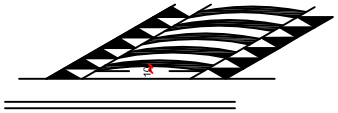

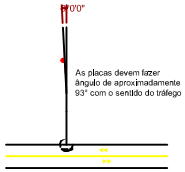

COLOCAÇÃO DE PLACAS

ESC: 1/75

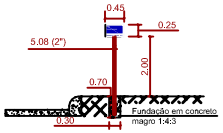

POSICIONAMENTO DE PLACAS
DE SERVIÇOS AUXILIARES

ESC: 1/75

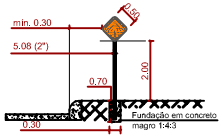

POSICIONAMENTO DE PLACAS
DE ADVERTÊNCIA

ESC: 1/75

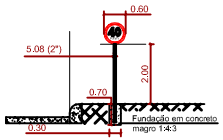

POSICIONAMENTO DE PLACAS
DE REGULAMENTAÇÃO

ESC: 1/75

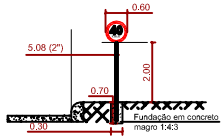

POSICIONAMENTO DE PLACAS
DE REGULAMENTAÇÃO

ESC: 1/75

Direnge
Construções e Projetos Ltda.

Rua Torres Gonçalves, 294 - Erechim/RS
Fone/Fax: 54 3522-1980 - email: direnge@via-rs.net

PAVIMENTAÇÃO ASFÁLTICA EM RUAS DA CIDADE

ENDEREÇO: RUA ANGELO ALBANO CANELO
ITATIBA DO SUL / RS.

PROPRIETÁRIO:
MUNICIPIO DE ITATIBA DO SUL

RESPONSÁVEL TÉCNICO:
MARLEI SALETE OGRODOWSKI
Engª Civil - CREA RS 83900

SINALIZAÇÃO VIÁRIA

02/02

ABRIL/2016
DANIELA
Escala 1:250