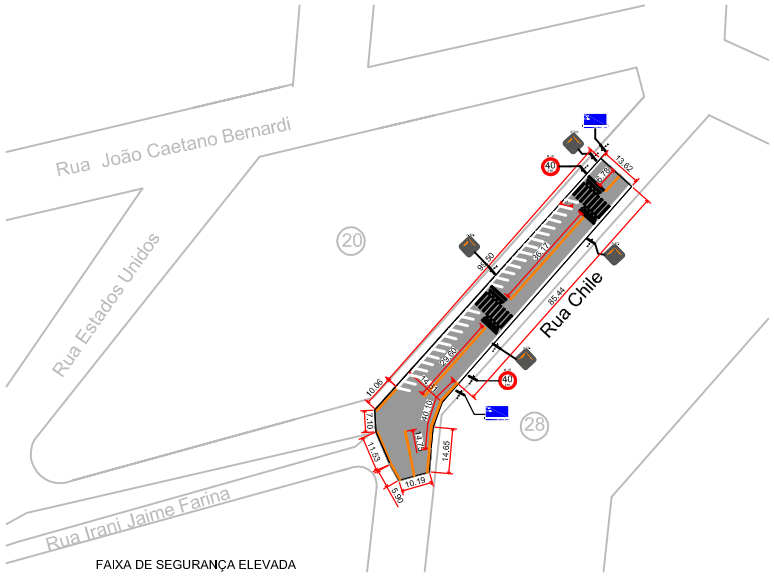

FAIXA DE SEGURANÇA ELEVADA

Sem Escala

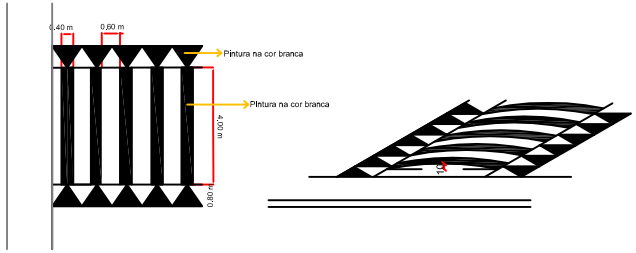

CONVENÇÕES

PLACA DE SINALIZAÇÃO A EXECUTAR

QUANTITATIVO SINALIZAÇÃO -PLACAS

MODELO DOS SINAIS	CÓDIGO	PINTURAS	DIMENSÕES	QUANTIDADE
FAIXAS AMARELAS			L=12cm	162,22 m
FAIXAS BRANCAS CONTÍNUA			L=12cm	292,94 m
40 km	R-19	FUNDO BRANCO LETRAS PRETAS ORLA VERMELHA	Ø=60cm	02 unidades
	A-32b	FUNDO AMARELO LETRAS PRETAS ORLA PRETA	L=60cm	04 unidades
		FUNDO BRANCO	Ajustar conforme local	02 unidades
Rua Chile	ID	FUNDO AZUL LETRAS BRANCA LETRA BRANCA	45cmx25 cm	02 unidades

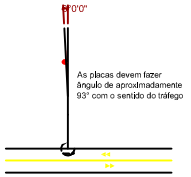

COLOCAÇÃO DE PLACAS

ESC: 1/75

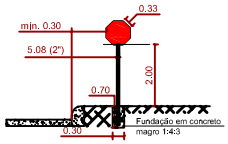

POSICIONAMENTO DE PLACAS DE REGULAMENTAÇÃO

ESC: 1/75

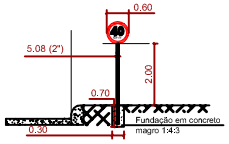

POSICIONAMENTO DE PLACAS DE REGULAMENTAÇÃO

ESC: 1/75

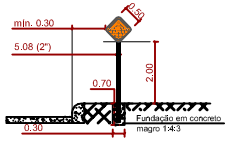

POSICIONAMENTO DE PLACAS DE ADVERTÊNCIA

ESC: 1/75

POSICIONAMENTO DE PLACAS DE SERVIÇOS AUXILIARES

ESC: 1/75

Direngé
Construções e Projetos Ltda.
Rua Torres Gonçalves, 294 - Erechim/RS
Fone/Fax: 54 3522-1980 - email: direngé@via-rs.net

PAVIMENTAÇÃO ASFÁLTICA EM RUAS DA CIDADE

ENDEREÇO: P/ RUA CHILE
ITATIBA DO SUL / RS.

PROPRIETÁRIO: MUNICÍPIO DE ITATIBA DO SUL

RESPONSÁVEL TÉCNICO: MARLEI SALETE OGRODOWSKI
Engº Civil - CREA RS 83900

SINALIZAÇÃO VIÁRIA

02/02

ABRIL/2016
DANIELA
Escala 1:750