



PLANTA DE LOCALIZAÇÃO

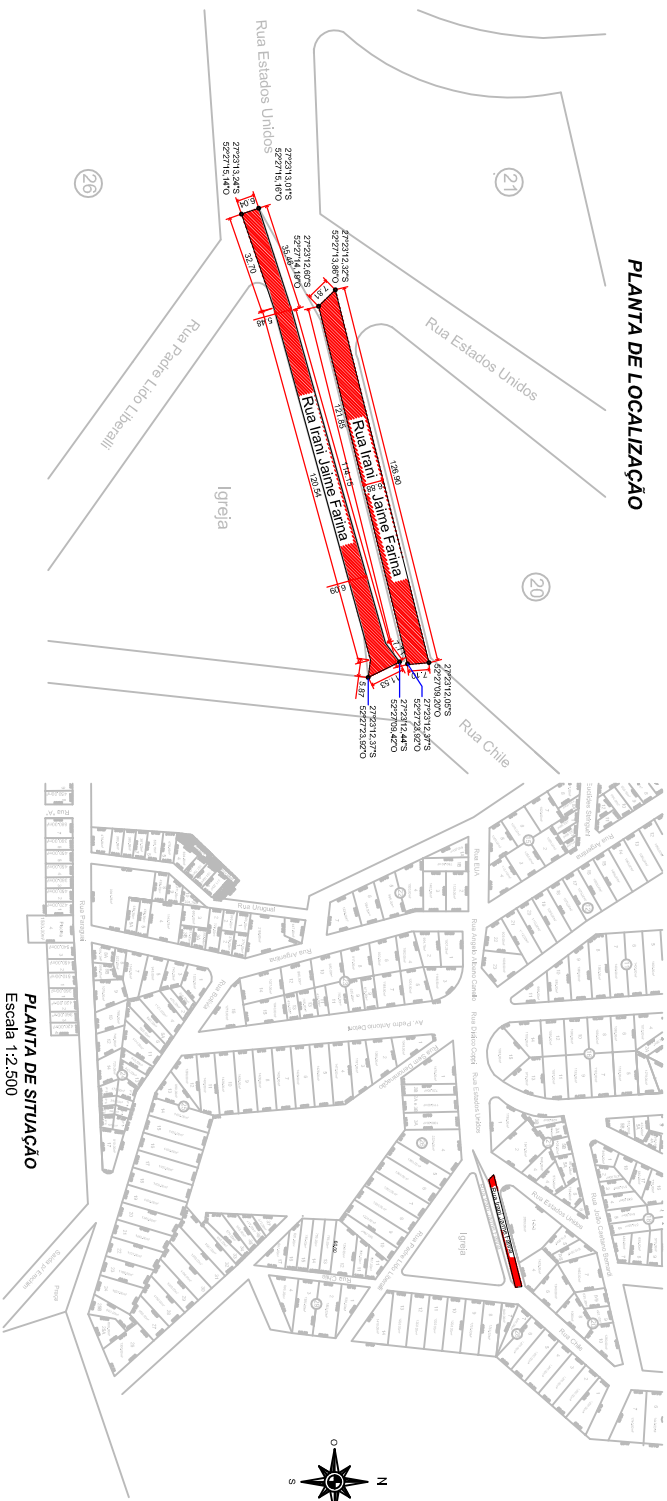

CONDIÇÕES	QUANTITATIVO
ASfalto sobre Calçamento	1.790,86 m²

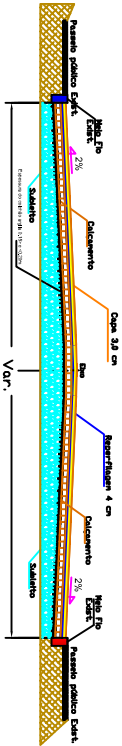

PLANTA DE SITUAÇÃO
Escala 1:2.500

SECÇÃO DA VIA - PAVIMENTAÇÃO SOBRE CALÇAMENTO

Direnge
Construções e Projetos Ltda.
RUA DAS ESPERANÇAS, 304 - LAGOA
FONE: (51) 3625.1950 - E-MAIL: direnge@direnge.com.br

PAVIMENTAÇÃO ASFÁLTICA EM RUAS DA CIDADE
EXECUÇÃO: P. IRAN JAIME FARINA
PROPOSTA EM: 10/05/2011
MUNICÍPIO DE PINHA, DO SUL

PAVIMENTAÇÃO ASFÁLTICA
01/02
FOLHA 01 DE 01
TOTAL 01/02