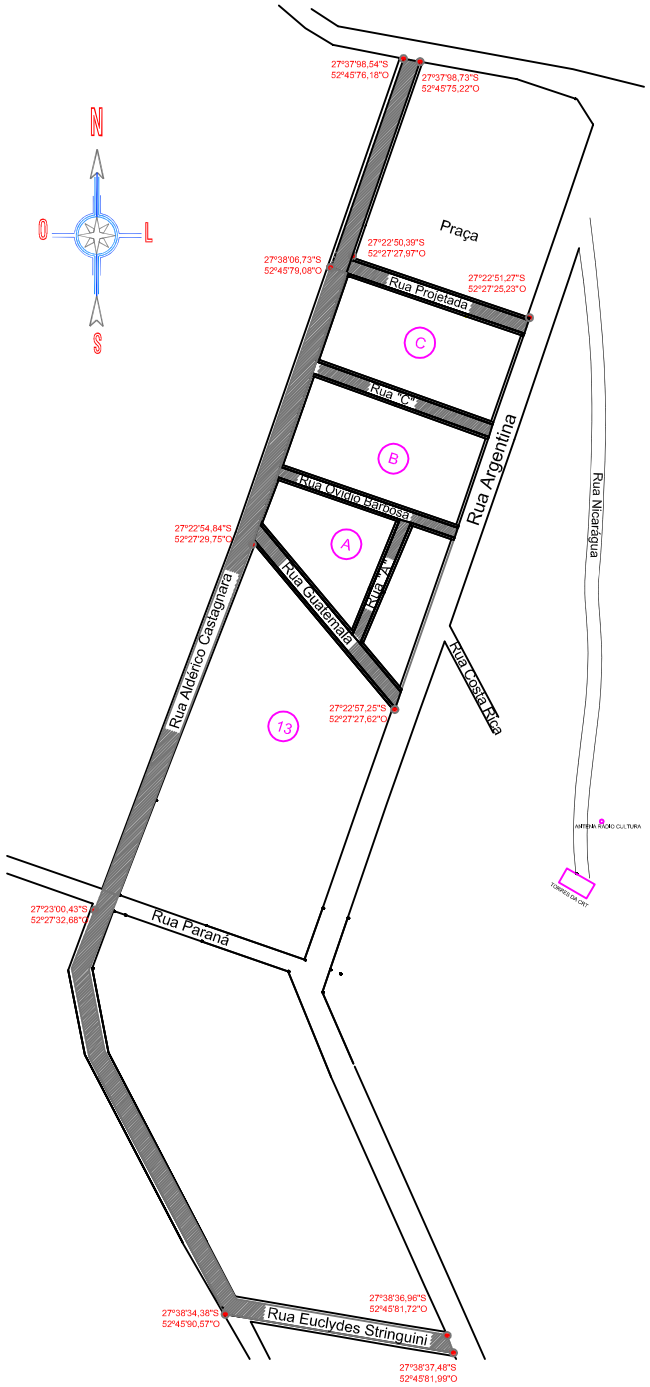

Direngé
Construções e Projetos Ltda.

Rua Torres Gonçalves, 294 - Erechim/RS
Fone/Fax: 54 3522-1980 - email: direngé@via-rs.net

PROJETO DE RECAPEAMENTO ASFÁLTICO

ENDEREÇO: RUAS DA CIDADE
ITATIBA DO SUL / RS.

PROPRIETÁRIO:
MUNICÍPIO DE ITATIBA DO SUL

RESPONSÁVEL TÉCNICO:
MARLEI SALETE OGRODOWSKI
Engª Civil - CREA RS 83900

PLANTA DE LOCALIZAÇÃO DA INTERVENÇÃO COM COORDENADAS GEOGRÁFICAS

02/05

DATA: SETEMBRO/2017
DESENHO: DANIELA
ESCALA: 1:1250