ÁREA LAZER

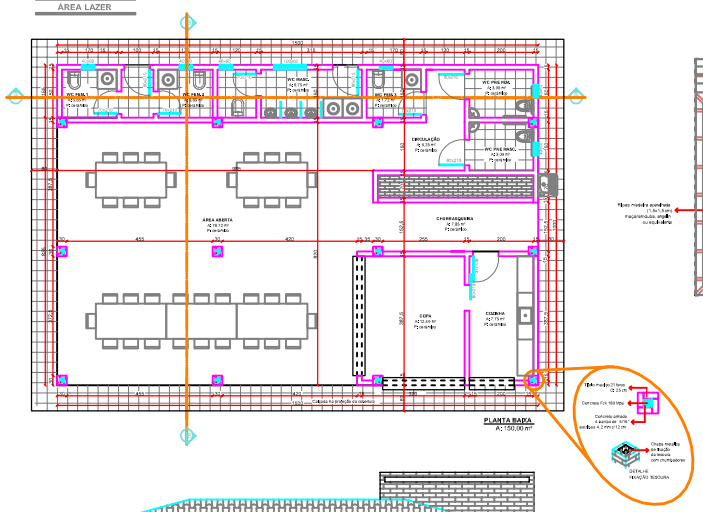

PLANTA BAIXA
A: 150,00 m²

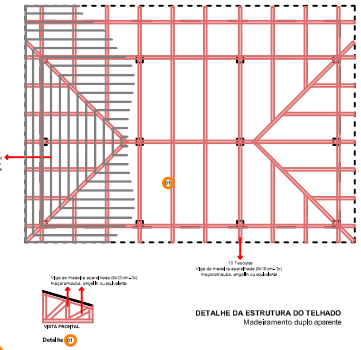

DETALHE DA ESTRUTURA DO TELHADO
Madeiramento duplo aparente

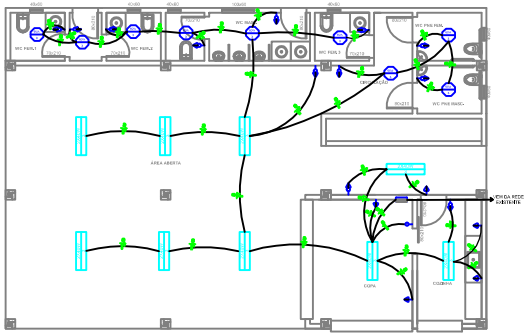

PROJETO ELÉTRICO

QUADRO DE CARGAS


LEGENDA ELÉTRICO

- CONDUTORES (NEUTRO, FASE, RETORNO E TERRA)
- CAIXA DE DISTRIBUIÇÃO
- INTERRUPTORES TRIPLO, DUPLO E SIMPLES
- INTERRUPTOR (+ 1.00m) (+ MEDIDA 1.10 m) (H=1.10 cm)
- TOMADA BAIXA DE 100 W (H=30 cm)
- TOMADA MÉDIA (2.0 1.10 m) (H=1.10 cm)
- TOMADA ALTA DE 500 W (H=2.0 cm)
- CAIXA DE SAÍDA (NUMEROX, RTELEFONE)
- PONTO DE REF.
- LUMINÁRIA TIPO SPOT H LÂMPADA (HQI-HIDROSCENTE)
- LUMINÁRIA TIPO FLUORESCENTE

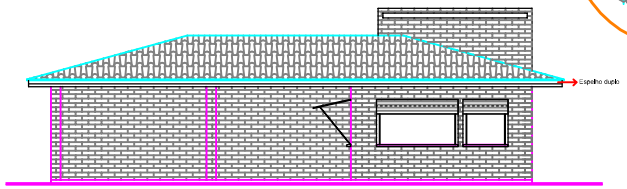

FACHADA

CORTE A - A

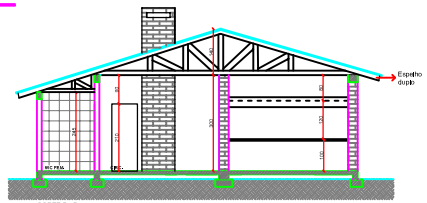

CORTE B - B

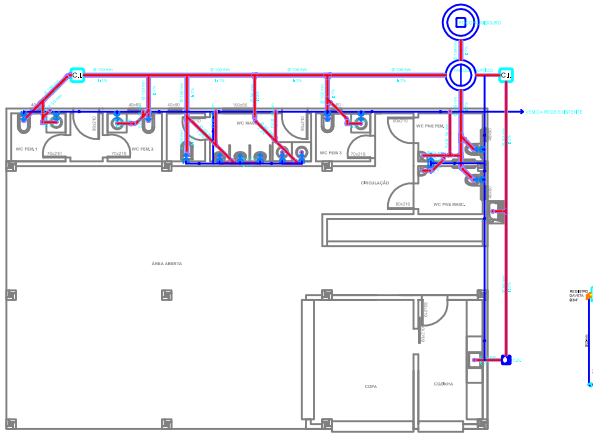

PROJETO HIDROSSANITÁRIO

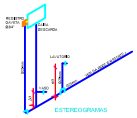

ESTEREOGRAMAS

Direngé
Construções e Projetos Ltda.
RUA JOÃO BOLDRINI, 58 - BAIRRO CENTRO
Fone/Fax: 54 3532-7800 - email: direngel@vacom.net

IMPLANTAÇÃO DE INFRAESTRUTURA ESPORTIVA

ENDEREÇO: LOJA ÁREA DE TERRAS URBANAS, CONSTITUINDO A QUADRA Nº 10


RESPONSÁVEL TÉCNICO: MARILEI DALETO GUIDOLIN DA SILVA
Eng.º Civil - CREA RS 93660

AREA LAZER/BANHEIROS

02/04

DATA: NOVEMBRO
ESCALA: 1:75 - 1:50 - 1:25
DESENHO: 1:100